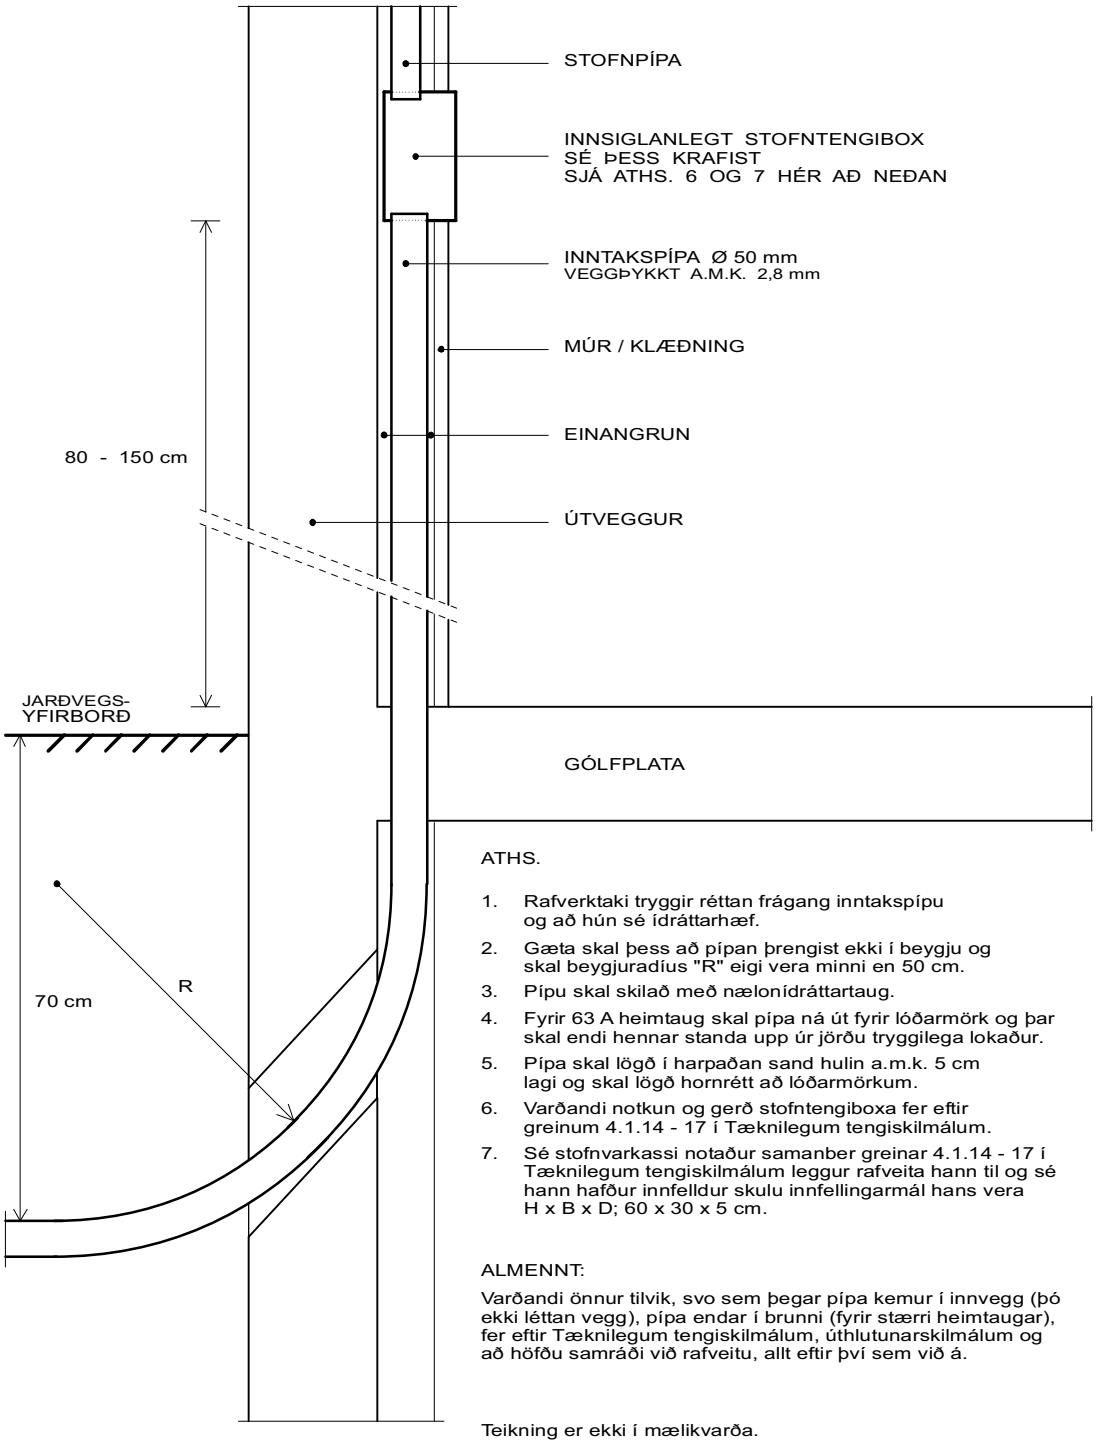

ATHS.

1. Rafverktaki tryggir réttan frágang inntakspípu og að hún sé ídráttarhæf.
2. Gæta skal þess að pípan þrengist ekki í beygju og skal beygjuradíus "R" eigi vera minni en 50 cm.
3. Pípu skal skilað með nælonídráttartaug.
4. Fyrir 63 A heimtaug skal pípa ná út fyrir lóðarmörk og þar skal endi hennar standa upp úr jörðu tryggilega lokaður.
5. Pípa skal lögð í harpaðan sand hulin a.m.k. 5 cm lagi og skal lögð hornrétt að lóðarmörkum.
6. Varðandi notkun og gerð stofntengiboxa fer eftir greinum 4.1.14 - 17 í Tæknilegum tengiskilmálum.
7. Sé stofnvarkassi notaður samanber greinar 4.1.14 - 17 í Tæknilegum tengiskilmálum leggur rafveita hann til og sé hann hafður innfelldur skulu innfellingarmál hans vera H x B x D; 60 x 30 x 5 cm.

ALMENNT:

Varðandi önnur tilvik, svo sem þegar pípa kemur í innvegg (þó ekki léttan vegg), pípa endar í brunni (fyrir stærri heimtaugar), fer eftir Tæknilegum tengiskilmálum, úthlutunarskilmálum og að höfðu samráði við rafveitu, allt eftir því sem við á.

Teikning er ekki í mælikvarða.

SAMORKA

INNTAK 63 A HEIMTAUG

Dæmið sýnir fyrirkomulag pípu í útvegg og stofntengibox.

BREYTING;
NR. , D.

D 11.1996

M2